


KŠELY

ÚZEMNÍ PLÁN

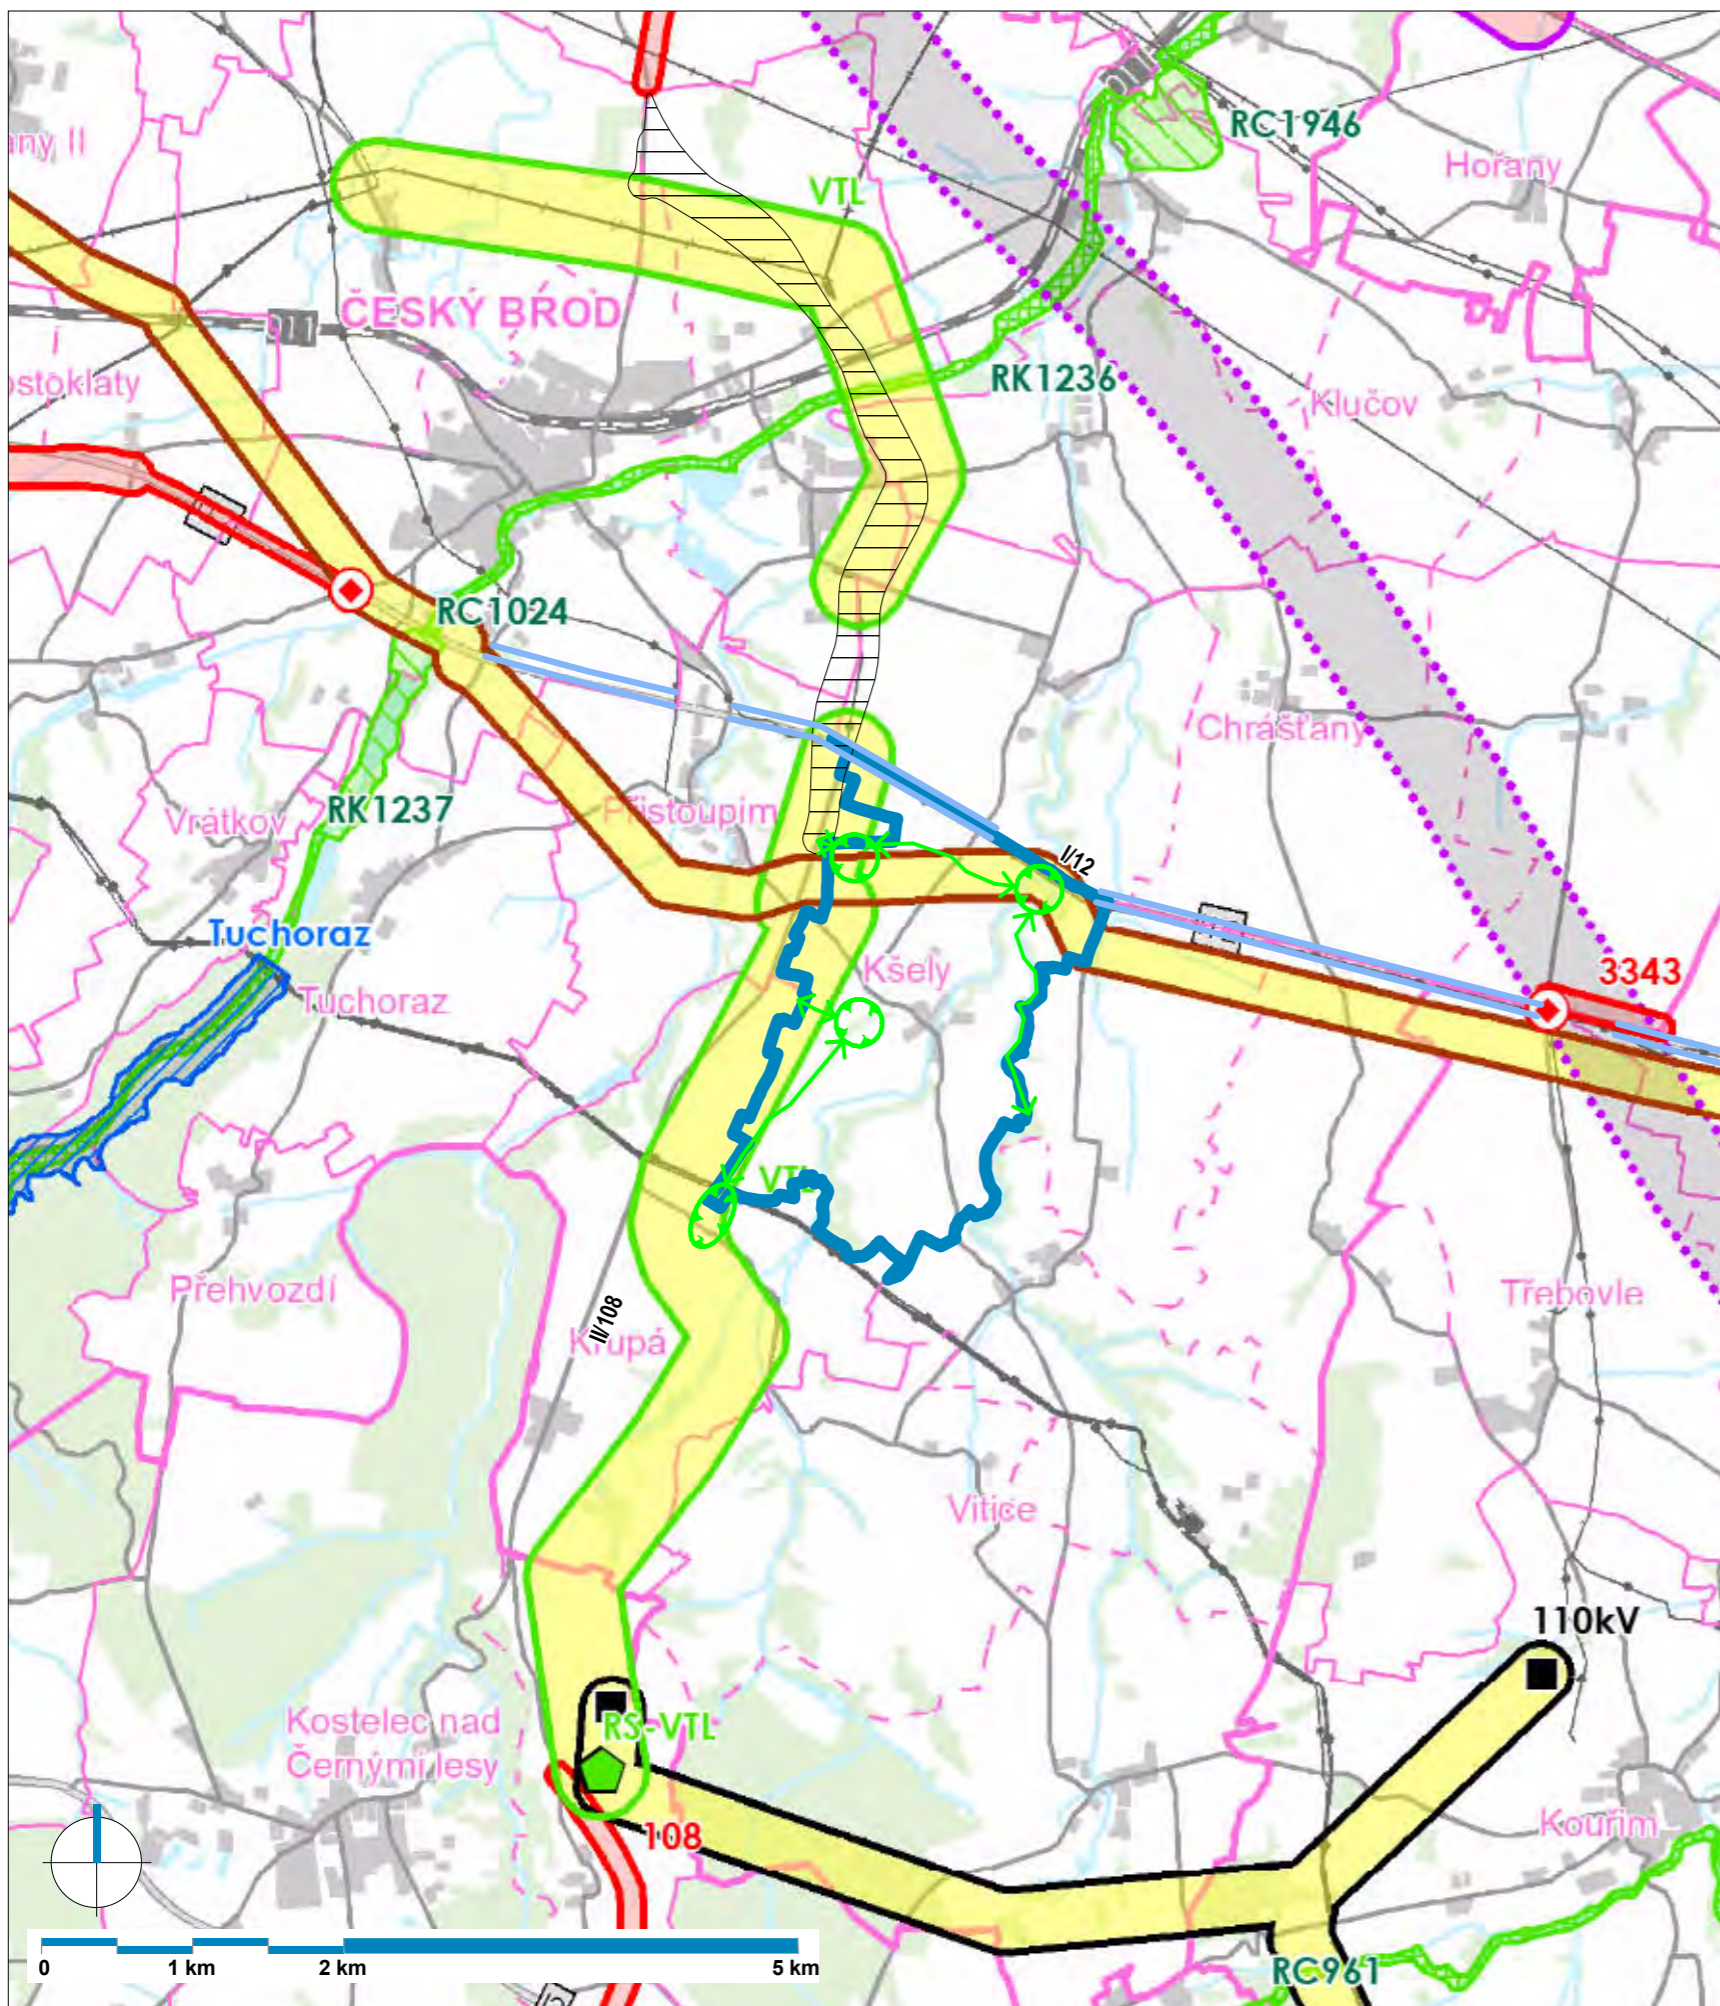

Legenda

- řešené území
- koridor pro VTL plynovod
- koridor pro ropovod Družba
- koridor pro rozšíření silnice I/12
- koridor pro mimoúrovňovou křižovatku a přeložku silnice II/108 (součást východního obchvatu Českého Brodu)
- lokální biocentrum
- lokální biokoridor

Architekti Černí | urbanistický ateliér

CERNÍ

OBJEDNATEL Obec Kšely

PROJEKTANT Mgr. Ing. arch. Zdeněk Černý

MÍSTO k. ú. Kšely

VYPRACOVAL Ing. arch. Hana Černá

AKCE

ÚZEMNÍ PLÁN KŠELY

ČÁST odůvodnění

VÝKRES

DATUM listopad 2023

B2

OBSAH **Výkres širších vztahů**

MĚŘÍTKO 1 : 50 000

PÁRE 1 2 3 4

Jako mapový podklad je použit výřez výkresu I.2 Plochy a koridory, včetně ÚSES ZÚR Středočeského kraje po aktualizacích č. 1, 2, 6, 7