


III/10812 Kšely

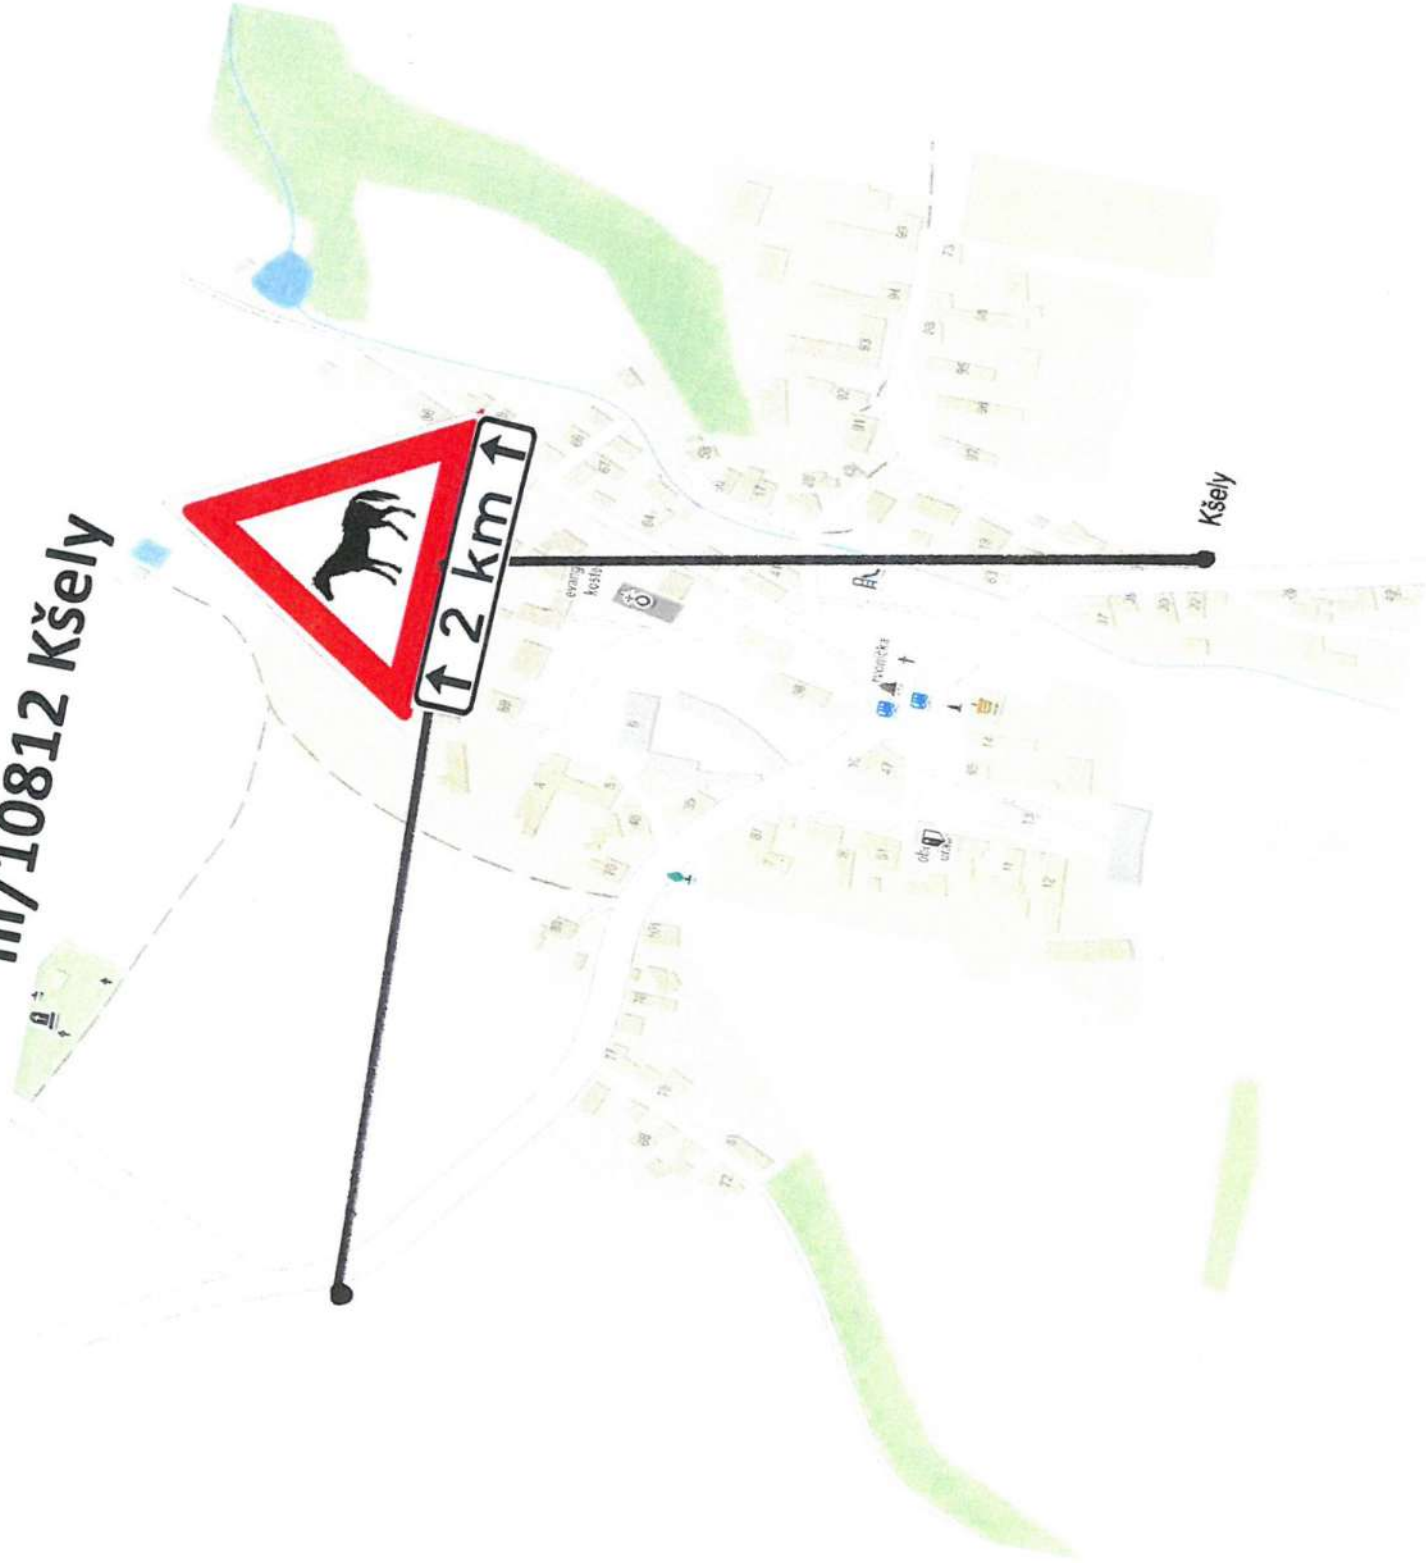

v Kolíně 15.6.2018

*K e j. H u b e b 4 1 4 0 0 1 2 0 1 8*  
Městský úřad Český Brod  
odbor dopravy a  
obecní živnostenský úřad  
náměstí Husovo 70, PSČ 282 01  
-4-

zpracoval: Miroslav Trpišovský – cestmistr Český Brod