


III/10812 Kšely

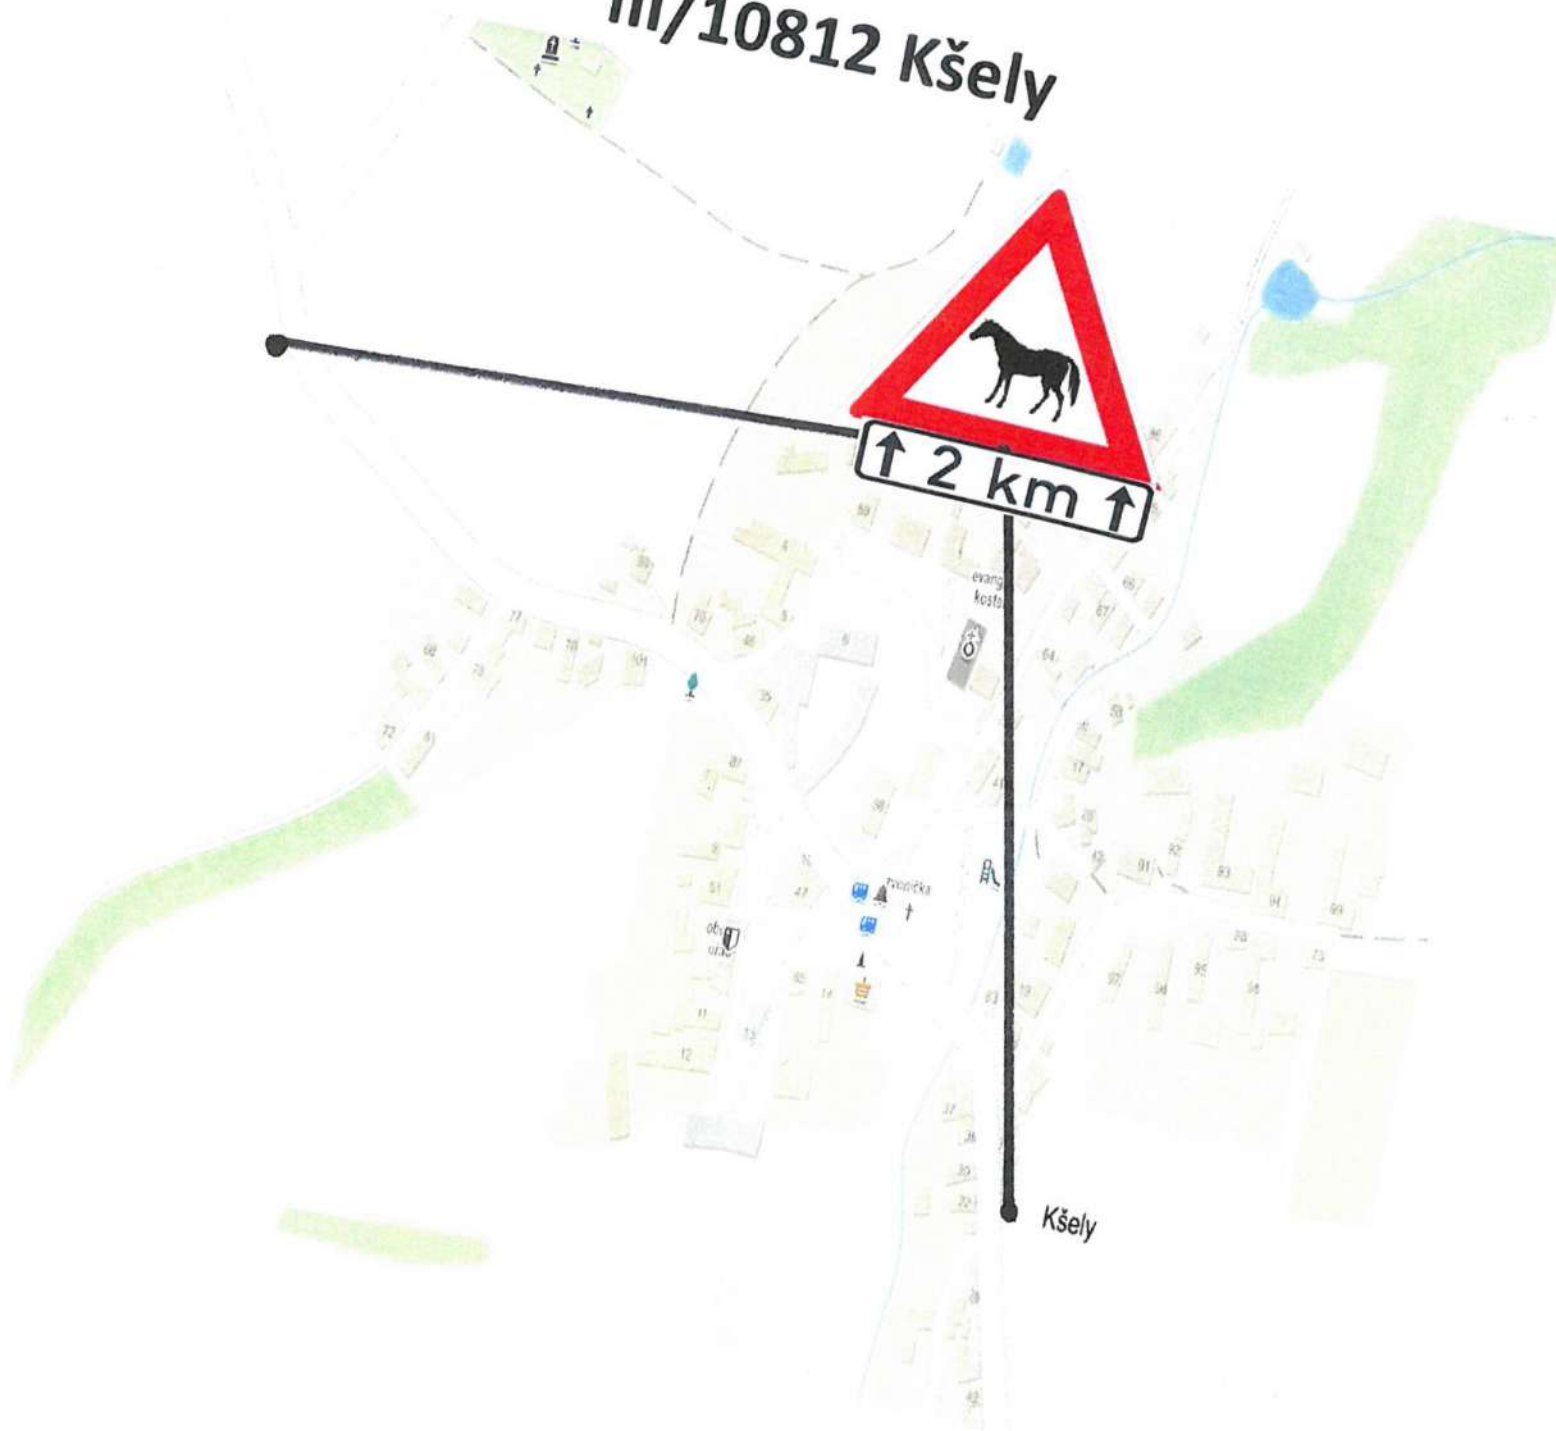

v Kolíně 15.6.2018

Koj. HUB 53445
Městský úřad Český Brod
odbor dopravy a
obecní živnostenský úřad
náměstí Husovo 70, PŠČ 282 01
-4-

zpracoval: Miroslav Trpišovský – cestmistr Český Brod