


detail Vitice

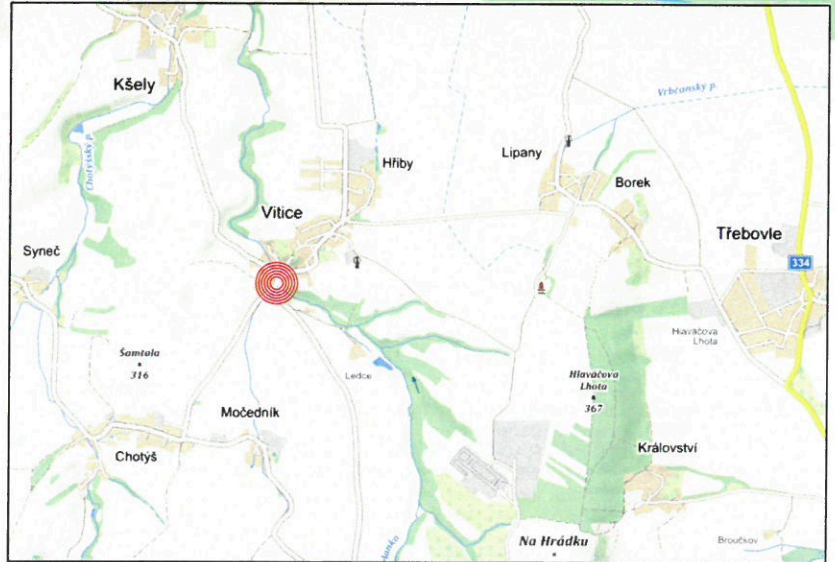

VITICE



Při umístění dopravního značení musí být dodrženy podmínky dané v TP66 - OZNAČENÍ PRACOVNÍCH MÍST NA POZEMNÍCH KOMUNIKACÍCH III.VYDÁNÍ, zák.č.361/2000 Sb. v platném znění a zák.č. 13/1997 Sb. v platném znění.


- Bude zajištěn bezpečný přístup do nemovitostí dotčených stavbou!**
- Otevřené výkopy budou zajištěny proti pádu chodců a za snížené viditelnosti budou osvětleny!**
- Stávající dopravní značení, které bude v kolizi s DZ přechodným nutno zakrýt!**

razítka DOSS

Ř. E. J. HUS 46373/2023

Městský úřad Český Brod
odbor dopravy a
obecní živnostenský úřad
náměstí Husovo 70, PSC 282 01

Zodpovědná osoba: Tomáš Březina	Kontroloval: Tomáš Březina	Kreslil: Milan Čihák	SEDOZ DOPRAVNÍ ZNAČENÍ
Objednatel: mROADS	Koželužská 2450/4, 180 00 Praha 8		
Akce: VITICE - III/10811 rekonstrukce mostu a propustku			Formát: A3
Období: Návrh DIO - DETAIL			Měřítko: 62/2023
			Účel: DR
			Číslo výkresu: 1
			Paré č.:

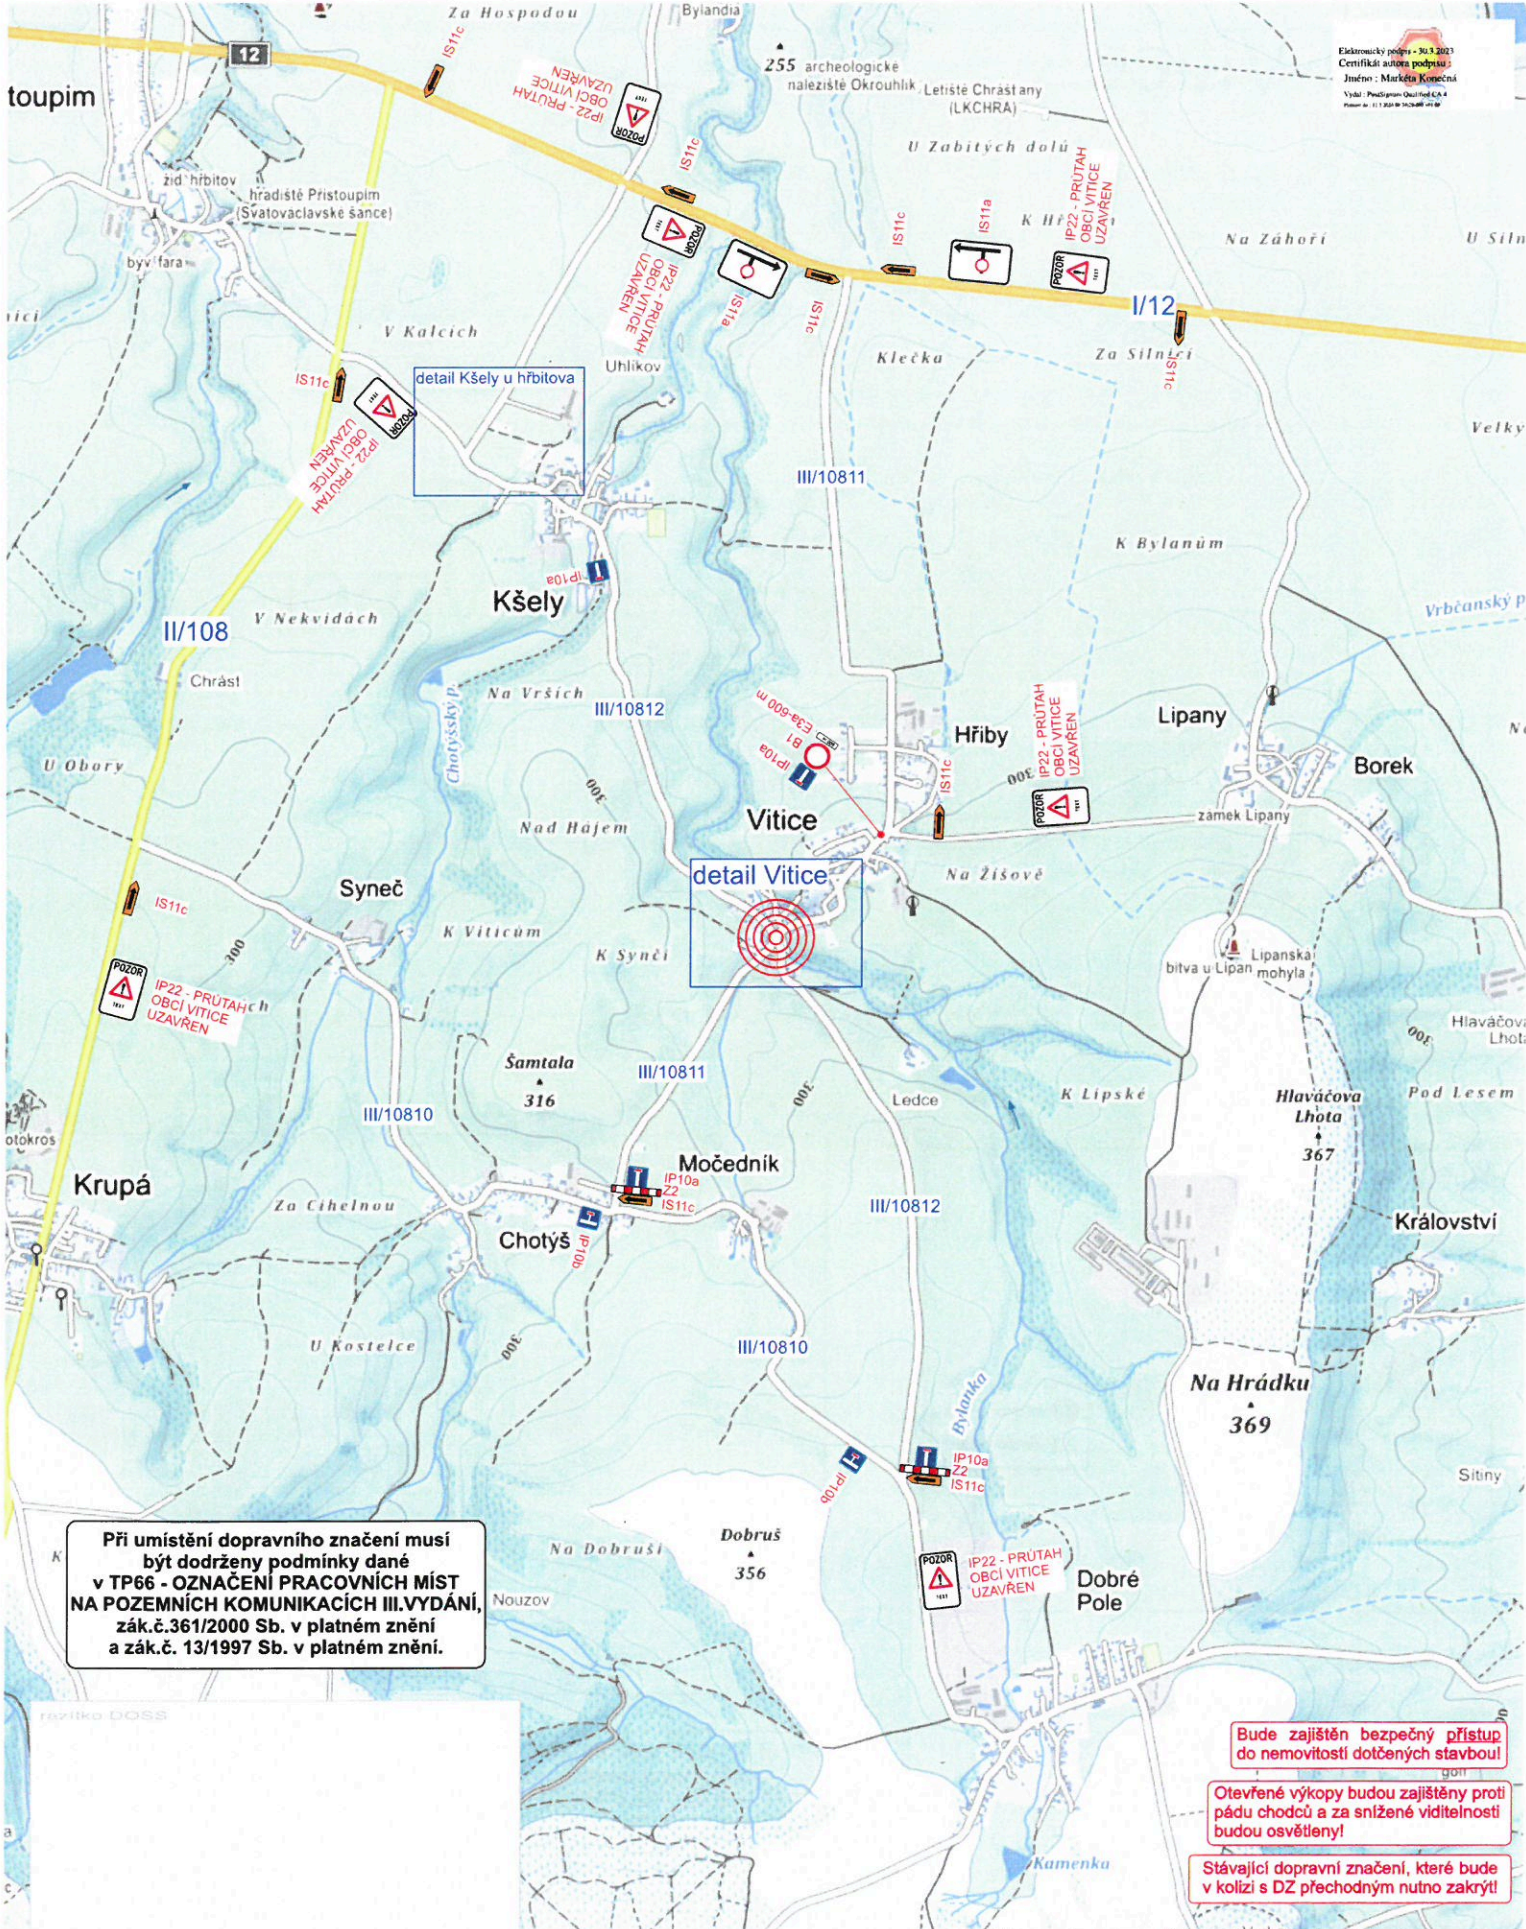

Při umístění dopravního značení musí být dodrženy podmínky dané v TP66 - OZNAČENÍ PRACOVNÍCH MÍST NA POZEMNÍCH KOMUNIKACÍCH III. VYDÁNÍ, zák.č.361/2000 Sb. v platném znění a zák.č. 13/1997 Sb. v platném znění.

Bude zajištěn bezpečný přístup do nemovitostí dotčených stavbou!
 Otevřené výkopy budou zajištěny proti pádu chodců a za snížené viditelnosti budou osvětleny!
 Stávající dopravní značení, které bude v kolizi s DZ přechodným nutno zakrýt!

Zodpovědná osoba: Tomáš Březina	Kontroloval: Tomáš Březina	Kreslil: Milan Chlup	SEDOZ DOPRAVNÍ ZNAČENÍ
Objednatel: mROADS	Koželušská 2450/4, 180 00 Praha 8		
Alce: VITICE - III/10811 rekonstrukce mostu a propustku	Formát: A3	Měřítko: Datum: 02/2023	Účel: DIP
Obsah: Návrh DIO	Číslo výkresu: 1	Paré č.:	