



Městský úřad Český Brod

Odbor dopravy a obecní živnostenský úřad
náměstí Husovo 70 | 282 01 | Český Brod

Elektronický podpis - 29.9.2023
Certifikát autora podpisu :
Jméno : Jana Vejvodová
Vydal : PostSignum Qualified CA 4
Platnost do : 22.2024 09:02:45+00+01:00

ČÍSLO SPISU: S-MUCB 49867/2023 ODŽÚ-Vej
JEDNACÍ: MUCB 52382/2023
VYŘIZUJE: Ing. Jana Vejvodová
TELEFON: 321 612 198
DATUM: 29. 9. 2023

OBECNÍ ÚŘAD KŠELY		ČÍSLO DOPOR.
Duše dne: 2.10.2023		ZPRACOVAL lw
č.j.: 65 251/23		KLASIFIKAČNÍ
Příloha: 1		

ROZHODNUTÍ

omezení obecného užívání uzavírkou

Městský úřad Český Brod, Odbor dopravy a obecní živnostenský úřad, jako příslušný silniční správní úřad dle § 40 odst. 4 písm. a) zákona č. 13/1997 Sb., o pozemních komunikacích, ve znění pozdějších předpisů, (dále jen „zákon o pozemních komunikacích“) r o z h o d l po projednání a posouzení žádosti žadatele: spol. MI Roads a. s., IČ: 17331099, Koželužská 2246/5, 180 00 Praha 8 - Libeň (dále jen „žadatel“ – účastník řízení podle ust. § 27 odst. 1 písm. a) zákona č. 500/2004 Sb., správní řád, ve znění pozdějších předpisů – dále jen „správní řád“) podané dne 19. 9. 2023 ve věci **prodloužení povolení uzavírky** níže uvedených pozemních komunikací, t a k t o:

- I. úplná uzavírka silnice č. III/10811 a č. III/10812 v obci Vitice**, z důvodu rekonstrukce mostu a propustku, se dle ust. § 24 odst. 2 zákona o pozemních komunikacích a ust. § 39 vyhlášky č. 104/1997 Sb., ve znění pozdějších předpisů, kterou se uvedený zákon provádí,

p o v o l u j e

za dodržení stanovených podmínek v následujícím rozsahu a době:

Druh uzavírky: úplná, dlouhodobá

Důvod uzavírky: rekonstrukce mostu a propustku

Doba uzavírky: 1. 10. 2023 – 31. 10. 2023

Délka uzavírky: sil. č. III/10812 – 3, 2 km, sil. č. III/10811 – 1, 3 km

Délka objížďkové trasy: cca 14 km

Odpovědná osoba za dodržení podmínek povolené uzavírky: spol. MI Roads a. s., IČ: 17331099, Koželužská 2246/5, 180 00 Praha 8 – Libeň, pan Jan Šomek, tel.: 725 961 534

- II. a nařizuje se podle ust. § 24 zákona č. 13/ 1997 Sb., zákona o pozemních komunikacích objížďka pro uzavírku výše uvedeného úseku pozemní komunikace se stanovením objížďné trasy, která bude vedena dle návrhu DIO: ze směru Dobré Pole po III/10810 – vpravo II/108 – vpravo I/12 – vpravo III/3347 – vpravo MK směr Vitice. Objížďná trasa je obousměrná.**

Podmínky povolení uzavírky:

1. Žadatel zajistí provedení a umístění dopravního značení tak, jak stanovil Městský úřad Český Brod, odbor dopravy a obecní živnostenský úřad dne 26. 9. 2023 pod č. j. MUCB 51665/2023, včetně stanovených podmínek v opatření obecné povahy a v souladu se souhlasným vyjádřením Policie ČR, Dopravního inspektorátu v Kolíně ze dne 25. 8. 2023, č. j. KRPS-218154-2/ČJ-2023-010406 a souhlasu na upraveném DIO ze dne 28. 3. 2023.
2. **Žadatel zajistí, aby občané a podnikatelské subjekty byli seznámeni s obsahem tohoto rozhodnutí způsobem v místě obvyklým a zajistí dostatečným a prokazatelným způsobem informovanost všech občanů dotčených uzavírkou.**
3. Žadatel zajistí, aby stavební práce probíhaly tak, aby uzavírka byla omezena na nejkratší možnou dobu.
4. Uzavírkou bude dotčena pravidelná autobusová doprava linky 422 a linky 662. Budou dodrženy podmínky vyjádření spol. IDSK ze dne 28. 8. 2023, zn. 03778/23/BUS:
 - objízdné trasy:
 - Linka 662 bude vedena ze zastávky „Vitice, Lipany, Mohyla přímo po MK – vpravo III/10811 – vlevo I/12 – vlevo III/10813 – vpravo III/10812 – vpravo II/108 – vpravo I/12 – vlevo III/10813 a dále po své pravidelné trase. V opačném směru vedena toutéž trasou.
 - Linka 422 bude vedena ze zastávky „Vitice, Chotýš“ přímo po III/10810 – vpravo II/108 – vpravo I/12 – vpravo III/10813 – vpravo III/10812 – přímo II/10814 a dále po své pravidelné trase. V opačném směru vedena toutéž trasou.
 - změny zastávek:
 - přemísťuje se:
 - „Vitice, u školy“ – ve směru Český Brod ke hraně komunikace III/10811 u domu č. p. 57 pro linku 662
 - ve směru Kouřim ke hraně komunikace III/10811 u domu č. p. 89 pro linku 662 (vizte: <https://mapy.cz/s/bufunulodu>)
 - „Vitice, Hříby“ – ve směru Český Brod ke hraně komunikace III/10811 u domu č. p. 14 pro linku 662
 - ve směru Kouřim ke hraně komunikace III/10811 u domu č. p. 40 pro linku 662 (vizte: <https://mapy.cz/s/gumodazado>)
 - „Kšely“ – ve směru Kouřim ke hraně komunikace III/10813 u hřbitova pro obě linky
 - ve směru Český Brod ke hraně komunikace III/10813 naproti hřbitovu pro obě linky (vizte: <https://mapy.cz/s/kagohucace>)
 - ruší se:
 - „Vitice“ – obousměrně pro obě linky „Vitice, u školy“ – obousměrně pro linku 422
 - Požadujeme umístit označnick zastávky IJ4a na výše uvedená místa se zabezpečením výlepkového prostoru pro vývěsku a jízdní řád dotčených linek.
 - Požadujeme zachování bezpečné průjezdnosti všech uvedených objízdných tras autobusových linek s ohledem na pravidelný provoz vozidel délkové kategorie 13 m po celou dobu trvání tohoto dopravního opatření.
 - V případě změny termínu nebo rozsahu uzavírky je nutné neprodleně informovat IDSK.
 - Požadujeme doručit DIR nejpozději 7 – 10 dnů před konáním akce
5. Náhrada případných škod vzniklých v rámci objízdné trasy se uskuteční na náklady žadatele o uzavírku (ustanovení § 24 odst. 6 zákona o pozemních komunikacích).
6. Na začátku uzavírky bude umístěna orientační tabule s uvedením data zahájení a ukončení uzavírky, název a sídlo právnické osoby, na jejíž žádost byla uzavírka povolena.
7. V případě vzniku dopravních komplikací zajistí žadatel řízení dopravy za pomoci dostatečného počtu pověřených osob, vybavených a označených dle platných právních předpisů a dle TP 66.
8. Po dobu uzavírky bude ze strany vlastníka resp. správce pozemní komunikace, kde vede objízdná trasa, prováděna pravidelná kontrola stavu objízdné trasy. V případě zjištění závady, bude ihned řešeno správcem pozemní komunikace tak, aby nedošlo k ohrožení bezpečnosti silničního provozu.
9. Uzavírka bude označena dle § 39 odst. 3 vyhl. č.104/1997 Sb., kterou se provádí zákon o pozemních komunikacích.
10. Po skončení prací žadatel zajistí odstranění mobilního dopravního značení a obnovu stávajícího dopravního značení.
11. **Bude zajištěn bezpečný průjezd jednotek integrovaného záchranného systému.**

Odbor dopravy a obecní živnostenský úřad MěÚ Český Brod si vyhrazuje právo stanovené podmínky pozměnit nebo doplnit, bude-li to vyžadovat důležitý veřejný zájem.

Účastníci řízení:

MI Roads a. s., Koželužská 2246/5, 180 00 Praha 8 – Libeň
KSÚS Středočeského kraje p. o., Zborovská 11, 150 21 Praha 5

Odůvodnění:

Podáním žádosti dne 19. 9. 2023, ve věci **prodloužení povolení úplné uzavírky** shora uvedených pozemních komunikací, z důvodu rekonstrukce mostu a propustku v obci Vitice, bylo zahájeno správní řízení.

Okruh účastníků řízení byl zjištěn ve smyslu ust. § 24 odst. 2 a § 25 odst. 1 zákona o pozemních komunikacích a podle ust. § 27 správního řádu, takto: MI Roads a. s., Koželužská 2246/5, 180 00 Praha 8 – Libeň a vlastník dotčené pozemní komunikace Středočeský kraj, zastoupený KSÚS Středočeského kraje p. o., Zborovská 11, 150 21 Praha 5.

Žadatel doložil k žádosti o prodloužení uzavírky pozemní komunikace tyto doklady:

- vyjádření vlastníka dotčené pozemní komunikace – Středočeský kraj, zastoupený Krajskou správou a údržbou silnic SK, přísp. org., ze dne 25. 9. 2023, zn. 25/09/2023-KSÚS,
- písemné vyjádření dotčeného orgánu DI PČR Kolín ze dne 1. 3. 2023, č. j. KRPS-49677-2/ČJ-2023-010406 a souhlasu na upraveném DIO ze dne 28. 3. 2023, emailový souhlas s prodloužením termínu uzavírky ze dne 2. 8. 2023, a ze dne 25. 8. 2023, č. j. KRPS-218154-2/ČJ-2023-010406,
- situaci DIO,
- harmonogram prací,
- vyjádření spol. IDSK – emailový souhlas s prodloužením termínu uzavírky ze dne 26. 9. 2023,
- vyjádření ŘSD - emailový souhlas s prodloužením termínu uzavírky ze dne 25. 9. 2023,
- vyjádření obce Vitice, ze dne 25. 9. 2023,
- vyjádření obce Kšely, ze dne 25. 9. 2023.

Žádost byla projednána s vlastníkem dotčené pozemní komunikace (účastník řízení podle ust. § 27 odst. 2 správního řádu) a s Policií České republiky.

Opatření obecné povahy – Stanovení přechodné úpravy provozu – ze dne 26. 9. 2023 pod č. j. MUCB 51665/2023, bylo ze strany správního orgánu vydáno postupem dle ust. § 171 a následujících částí šesté správního řádu, tj. bylo doručováno dotčeným osobám veřejnou vyhláškou, kdy bylo vyvěšeno na úřední desce Městského úřadu Český Brod. Dle údajů z úřední desky Městského úřadu Český Brod je toto Opatření obecné povahy vyvěšeno v době od 26. 9. 2023 do 12. 10. 2023 a nabyde účinnosti pátým dnem po vyvěšení, tj. 1. 10. 2023.

Správní orgán posoudil žádost o povolení uzavírky dotčené pozemní komunikace podle ust. § 39 odst. 1 a 2 vyhlášky č. 104/1997 Sb., kterou se provádí zákon o pozemních komunikacích, ve znění pozdějších předpisů (dále jen „vyhlášky“) a povolil uzavírku pozemní komunikace. S ohledem na ochranu dotčených pozemních komunikací a bezpečnost silničního provozu, byla uzavírka povolena za podmínek stanovených ve výroku tohoto rozhodnutí.

Zákonná podmínka pro vydání tohoto rozhodnutí, kterou je projednání žádosti s vlastníkem pozemní komunikace, která má být uzavřena, byla splněna.

V souladu s ust. § 24 odst. 5 zákona o pozemních komunikacích bude rozhodnutí oznámeno Hasičskému záchrannému sboru, Rychlé záchranné pomoci, Policii ČR.

Odkladný účinek odvolání se odnímá na základě zvláštního zákona (§ 24 odst. 4 zákona o pozemních komunikacích).

Vypořádání s návrhy a námitkami účastníků:

- Účastníci neuplatnili návrhy a námitky.

Vypořádání s vyjádřeními účastníků k podkladům rozhodnutí:

- Účastníci se k podkladům rozhodnutí nevyjádřili.

Poučení o odvolání:

Proti tomuto rozhodnutí lze podat odvolání do 15 dnů ode dne doručení ke Krajskému úřadu Středočeského kraje, Zborovská 11, Praha 5, 150 21, podáním učiněným u zdejšího odboru dopravy a OŽÚ MěÚ Český Brod, náměstí Husovo 70, Český Brod, 282 01.

Odvolání se podává s potřebným počtem stejnopisů tak, aby jeden stejnopis zůstal správnímu orgánu a aby každý účastník dostal jeden stejnopis. Nepodá-li účastník potřebný počet stejnopisů, vyhotoví je správní orgán na náklady účastníka.

Dle ust. § 24 odst. 4 zákona č. 13/1997, o pozemních komunikacích ve znění pozdějších předpisů, nemá odvolání proti tomuto rozhodnutí odkladný účinek. Proti vyloučení odkladného účinku rozhodnutí se v souladu s ust. § 85 odst. 3 správního řádu, nelze odvolat.

Příloha: dopravně inženýrské opatření - DIO

Toto rozhodnutí musí být vyvěšeno po dobu 15 dnů.

Vyvěšeno dne: 2.10.2023

Sejmuto dne:

Razítko orgánu, který potvrzuje vyvěšení a sejmutí oznámení



Ing. Jana Vejvodová v. r.
referent odboru dopravy a obecního živnostenského úřadu
oprávněná úřední osoba
otisk úředního razítka

Obdrží:


MI Roads a. s., Koželužská 2246/5, 180 00 Praha 8 – Libeň
KSÚS Středočeského kraje p. o., Zborovská 11, 150 21 Praha 5
ŘSD ČR, Správa Praha, Brankovická 337, 280 00 Kolín
Obec Vitice, Vitice 95, 281 06 Vitice – k vyvěšení na úřední desce
Obec Krupá, č. p. 100, 281 63 Kostelec nad Č. lesy – k vyvěšení na úřední desce
Obec Kšely, č. p. 10, 282 01 Český Brod – k vyvěšení na úřední desce

Dotčený správní orgán:

Policie ČR KŘP Střed. kraje DI Kolín, Václavská 11, 280 16 Kolín III

Na vědomí:

IDSK p. o. Sokolovská 100/94, 186 00 Praha 8 - Karlín
HZS Stř. kraje, Územní odbor Kolín, Polepská 634, 280 02 Kolín IV.

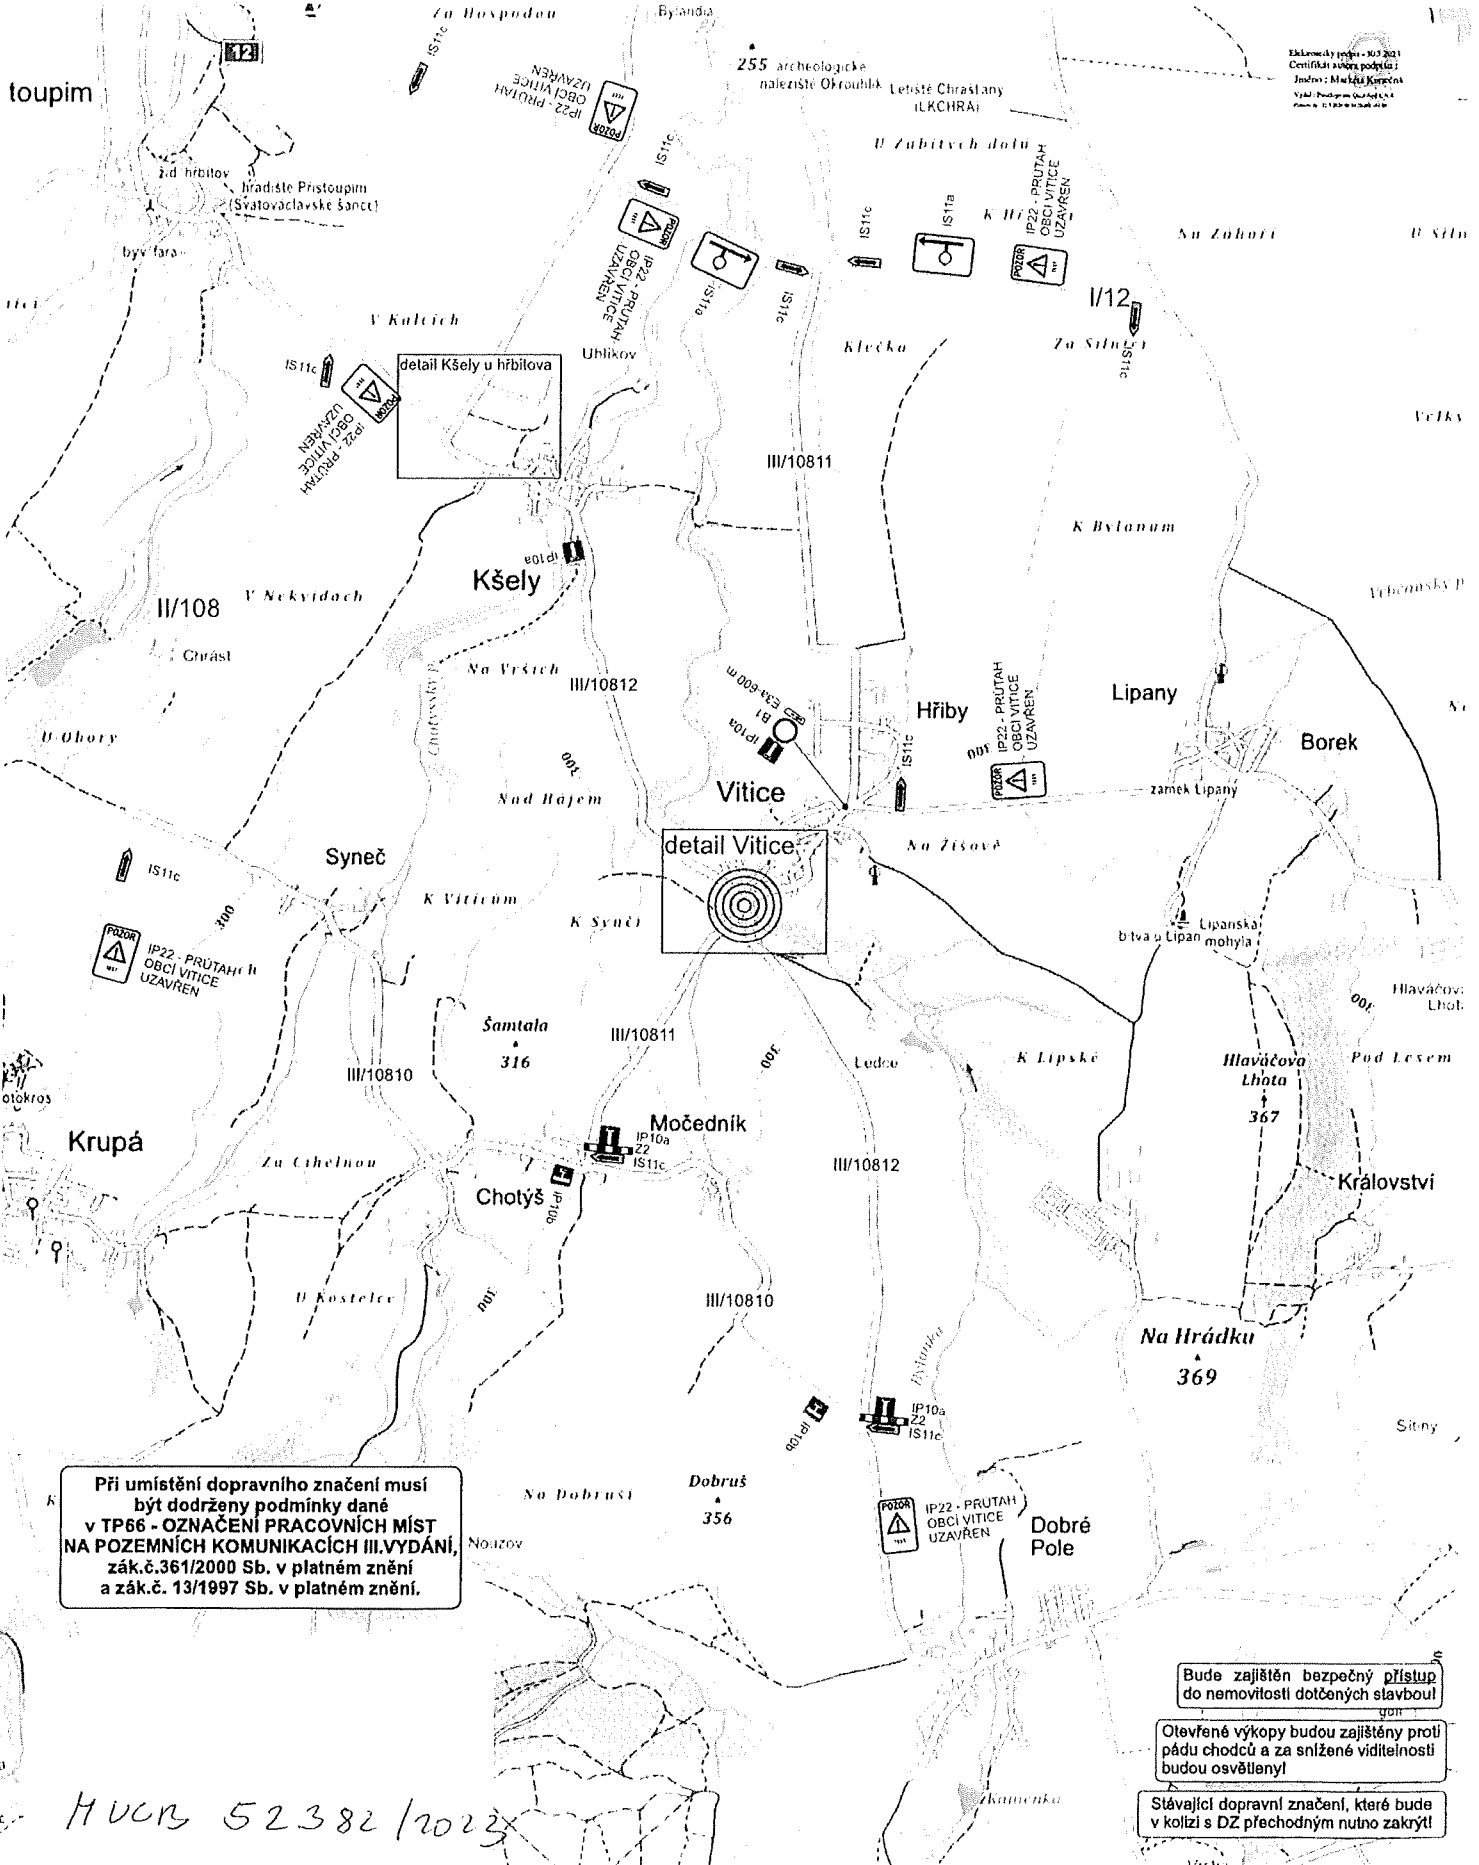

Při umístění dopravního značení musí být dodrženy podmínky dané v TP66 - OZNAČENÍ PRACOVNÍCH MÍST NA POZEMNÍCH KOMUNIKACÍCH III. VYDÁNÍ, zák.č.361/2000 Sb. v platném znění a zák.č. 13/1997 Sb. v platném znění.

Bude zajištěn bezpečný přístup do nemovitostí dotčených stavbou

Otevřené výkopy budou zajištěny proti pádu chodců a za snížené viditelnosti budou osvětleny!




Stávající dopravní značení, které bude v kolizi s DZ přechodným nutno zakrýt!

MUCB 52382/2022

Ing. Miroslav Dvořák
 Miroslav Dvořák
 Miroslav Dvořák

Zodpovědná osoba Tomáš Března	Poradce Tomáš Března	Kreslí Miroslav Čížek	SEDOZ DOPRAVNÍ ZNAČENÍ
Operativní Miroslav Dvořák, Kozelská 2450/4, 180 00 Praha 6			
Akce: VITICE - III/10811 rekonstrukce mostu a propustku			Formát: A3
Datum: 02.12.2022			Měřítko: 1:200
Obsah: Návrh DIO			Účel: DR
Číslo výkresu: 1			Podíl:

detail Vitice

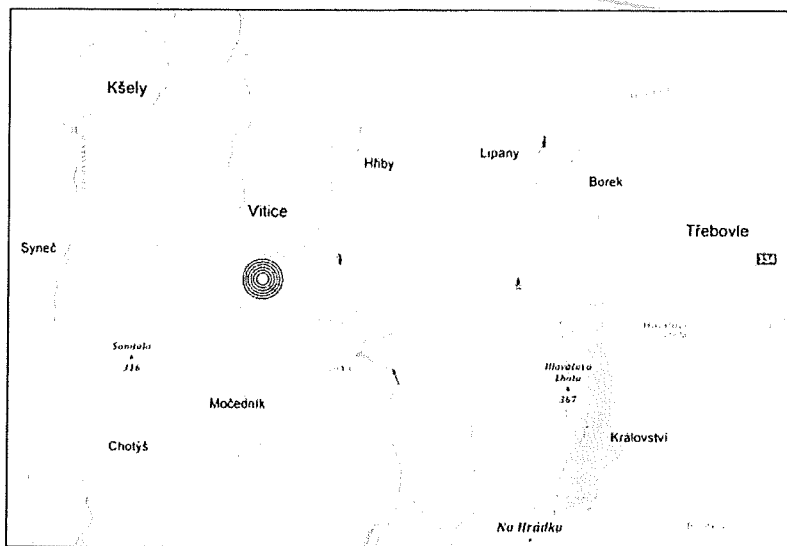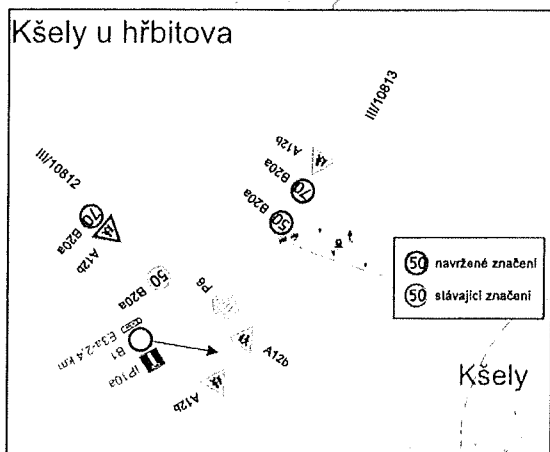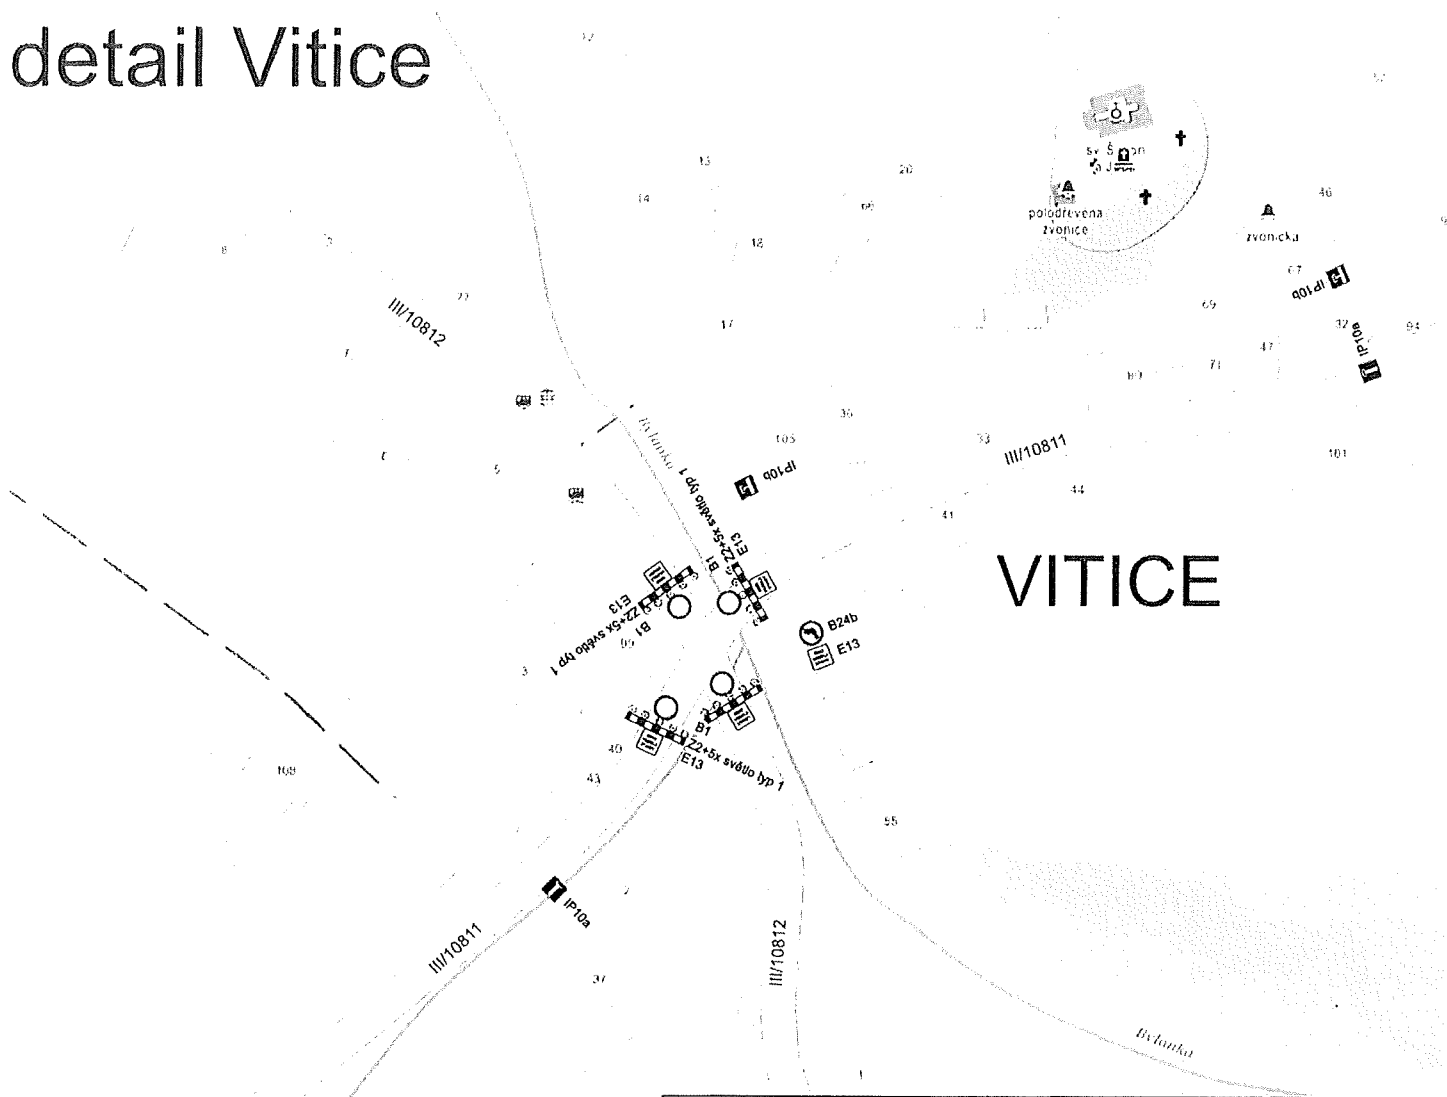

Při umístění dopravního značení musí být dodrženy podmínky dané v TP66 - OZNAČENÍ PRACOVNÍCH MÍST NA POZEMNÍCH KOMUNIKACÍCH III.VYDÁNÍ, zák.č.361/2000 Sb. v platném znění a zák.č. 13/1997 Sb. v platném znění.

Bude zajištěn bezpečný přístup do nemovitostí dotčených stavbou

Otevřené výkopy budou zajištěny proti pádu chodců a za snížené viditelnosti budou osvětleny!

Stávající dopravní značení, které bude v kolizi s DZ přechodným nutno zakrýt!

Dopisovná adresa Tomáš Března	Kontaktní osoba Tomáš Března	Křesák MILAN ČHDP	SEDOZ DOPRAVNÍ ZNAČENÍ
Objednatel MÍROADS	Kačabkova 2450/4, 180 00 Praha 8		
Adresa VITICE - III/10811 rekonstrukce mostu a propustku	Funkce A3	Město Město	
	Datum 02/2023	Učel DPR	
Období Návrh DIO - DETAIL	Číslo výkresu 1	Průběh 1	