


# detail Vitice

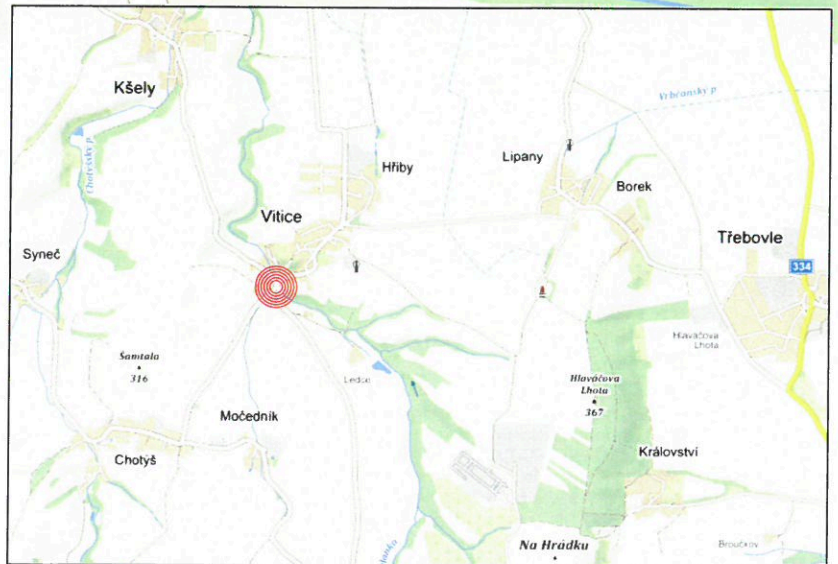

**Při umístění dopravního značení musí být dodrženy podmínky dané v TP66 - OZNAČENÍ PRACOVNÍCH MÍST NA POZEMNÍCH KOMUNIKACÍCH III.VYDÁNÍ, zák.č.361/2000 Sb. v platném znění a zák.č. 13/1997 Sb. v platném znění.**

**Bude zajištěn bezpečný přístup do nemovitostí dotčených stavbou!**


**Otevřené výkopky budou zajištěny proti pádu chodců a za snížené viditelnosti budou osvětleny!**

**Stávající dopravní značení, které bude v kolizi s DZ přechodným nutno zakrýt!**

*A č.j. MUCB 41484/2023*  
 Městský úřad Vesky Brod  
 odbor dopravy a  
 obecní živnostenský úřad  
 náměstí Husovo 70, PŠČ 282 01

Zodpovědná osoba: Tomáš Březina	Kontroloval: Tomáš Březina	Kresil: Milan Cháp	<b>SEDOZ</b> DOPRAVNÍ ZNAČENÍ
Objednatel: miROADS	Koželužská 2450/4, 180 00 Praha 8		
Název: VITICE - III/10811 rekonstrukce mostu a propustku			Formát: A3
Datum: 02/2023			Účel: DR
Číslo výkresu: 1			Paralel:
Obsah: Návrh DIO - DETAIL			



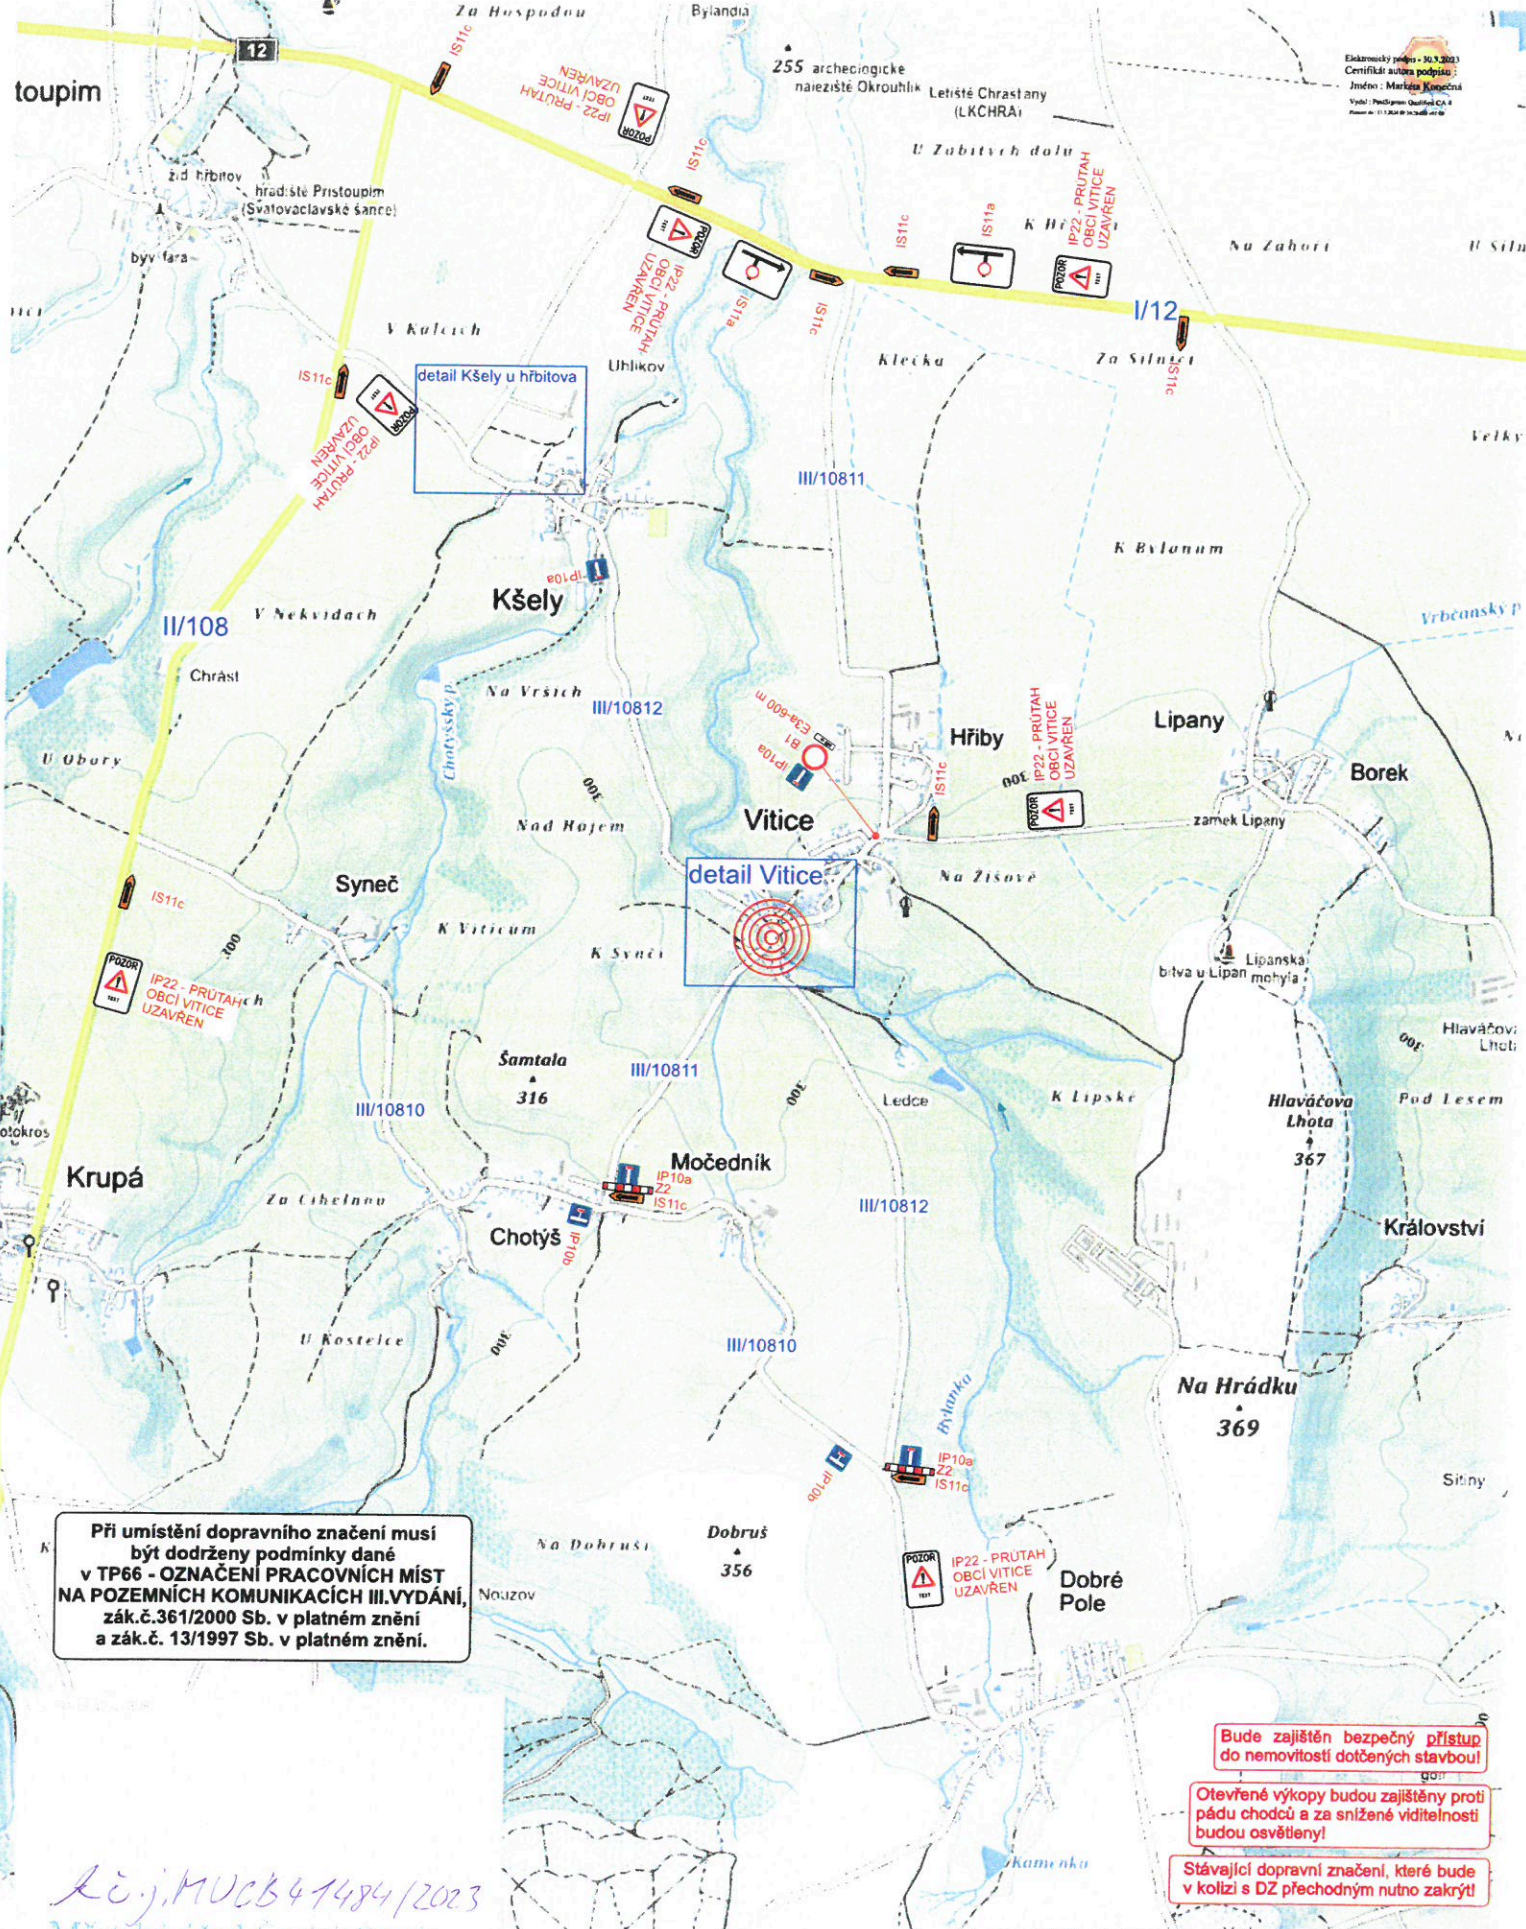

**Při umístění dopravního značení musí být dodrženy podmínky dané v TP66 - OZNAČENÍ PRACOVNÍCH MÍST NA POZEMNÍCH KOMUNIKACÍCH III. VYDÁNÍ, zák.č.361/2000 Sb. v platném znění a zák.č. 13/1997 Sb. v platném znění.**

**Bude zajištěn bezpečný přístup do nemovitostí dotčených stavbou!**  
**Otevřené výkopy budou zajištěny proti pádu chodců a za snížené viditelnosti budou osvětleny!**  
**Stávající dopravní značení, které bude v kolizi s DZ přechodným nutno zakrýt!**

*2023*  
 Městský úřad Český Brod  
 odbor dopravy a  
 obecní živnostenský úřad  
 náměstí Husovo 70, PSČ 282 01

Zodpovědná osoba: Tomáš Března	Kontroloval: Tomáš Března	Kreslil: Milan Chlap	<b>SEDOZ</b> DOPRAVNÍ ZNAČENÍ
Objednatel: miproads	Koželužská 2450/4, 180 00 Praha 8		
Akce: VITICE - III/10811 rekonstrukce mostu a propustku			Formát: A3
Datum: 02/2023			Účel: DR
Období: Návrh DIO			Číslo výkresu: 1
			Par. C: